

# Livraria TASCHEN

A editora Taschen é conhecida pela alta qualidade gráfica de suas publicações, que vão de pequenos livros de bolso a grandes livros de arte. Os temas permeiam os alicerces da cultura mundial, com grande apelo visual e sempre belos. A Taschen é uma editora que preza por sua contemporaneidade e vanguarda em publicações.

Uma livraria representante desta editora seria mais do que bem vinda em Belo Horizonte. A enorme diversidade de pessoas que frequenta o centro garante a atratividade das publicações, assim como a popularidade da editora e escassez de seus livros na cidade.

Seguindo as características da editora Taschen, propomos um espaço contemporâneo e flexível, múltiplo e ousado. Sua vitrine quebra o ritmo das demais do shopping, assim como a mutabilidade proporcionada pelo vinil de recorte. O fluxo de compradores é direcionado para dentro do ambiente, tanto pelo piso chamativo, quanto pela angulação da fachada.


A setorização da loja é simples: na entrada lançamentos, no fundo área de descanso e na lateral os demais livros separados nas seções Taschen (arte, arquitetura, cinema, design, fotografia, viagem, moda e clássicos).

Na área de descanso, um espaço para apreciação dos livros, com grandes almofadas e cadeiras.

Em lançamentos de livros e outros eventos, as prateleiras sobre trilhos são reposicionadas de modo a criar um amplo espaço livre. O mezanino foi posicionado transversalmente à fachada, dramatizando a entrada da loja.



# Planta Loja

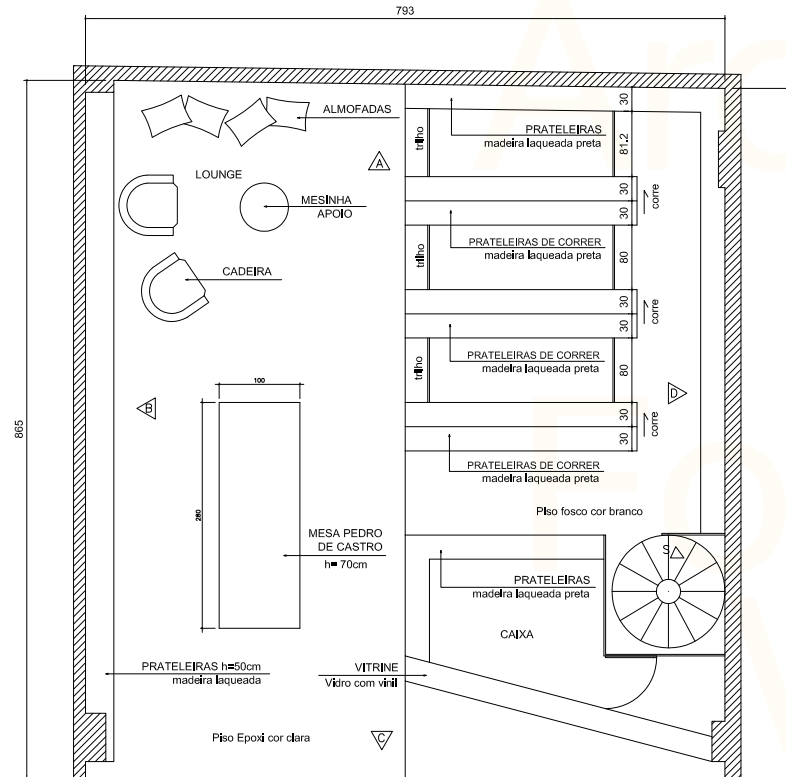


PLANTA  
ESCALA 1/50  
AREA: 67,8 m<sup>2</sup>

Livraria TASCHEN

Design

# Planta Mezanino

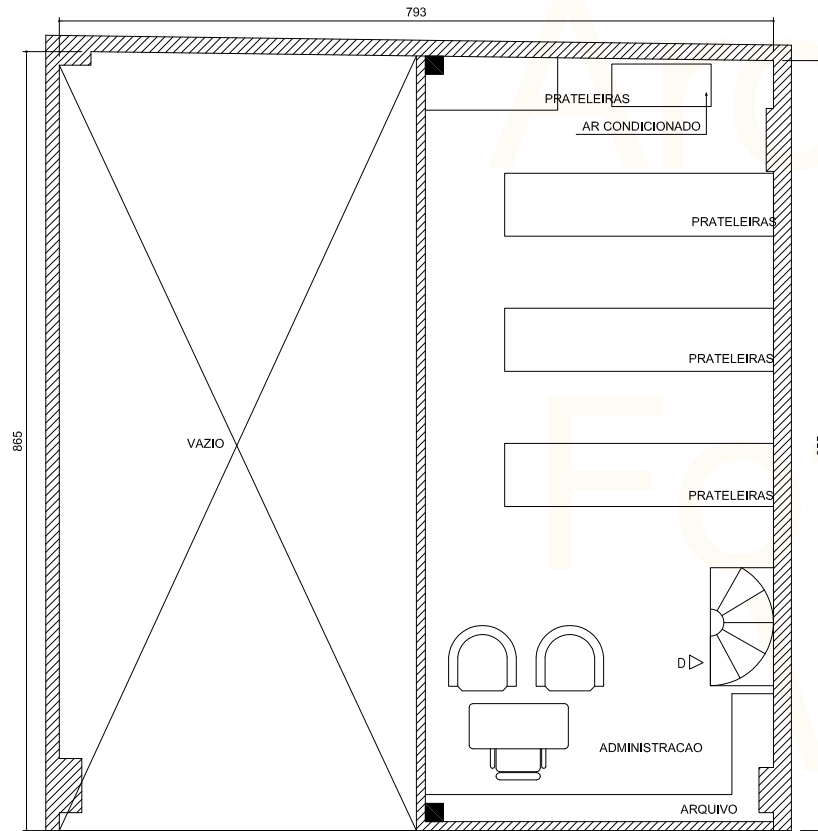


PLANTA MEZANINO  
ESCALA 1/50  
AREA: 33,9 m2

Livraria TASCHEN

Design

# Planta Luminotécnico, Ar Condicionado e Sprinklers

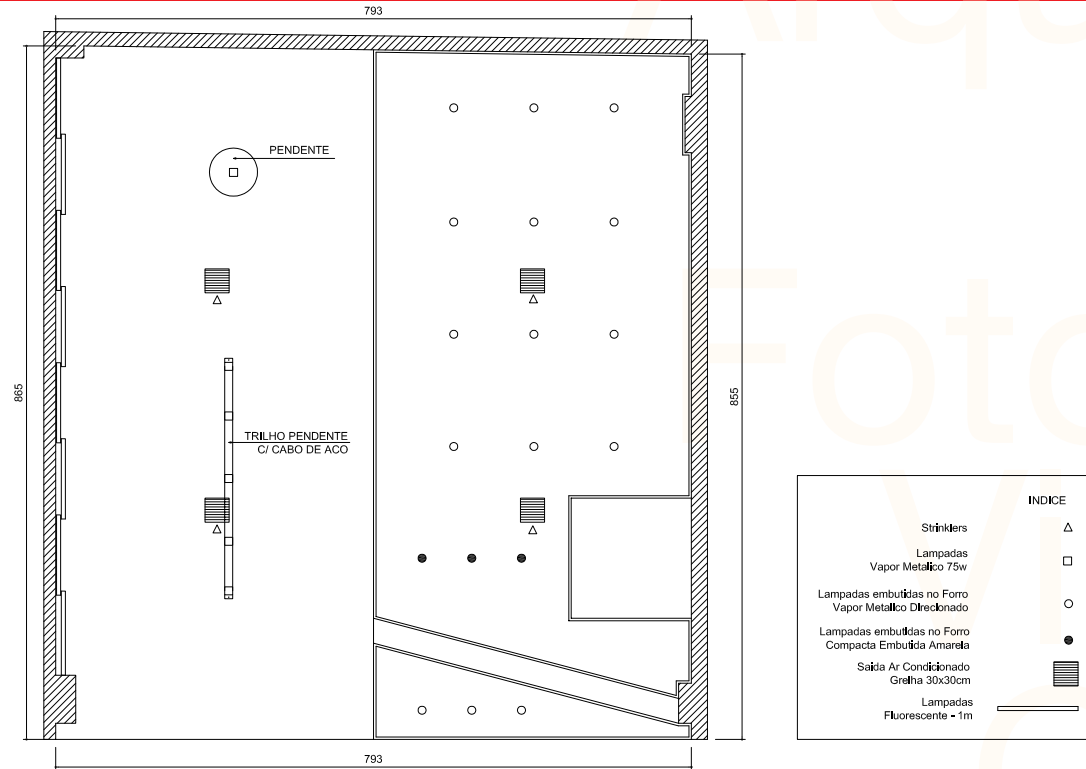


PLANTA LUMINOTECNICO/AR CONDICIONADO/STRINKLERS  
ESCALA 1/50  
AREA: 33,9 m2

Livraria TASCHEN

Design


# Planta Piso

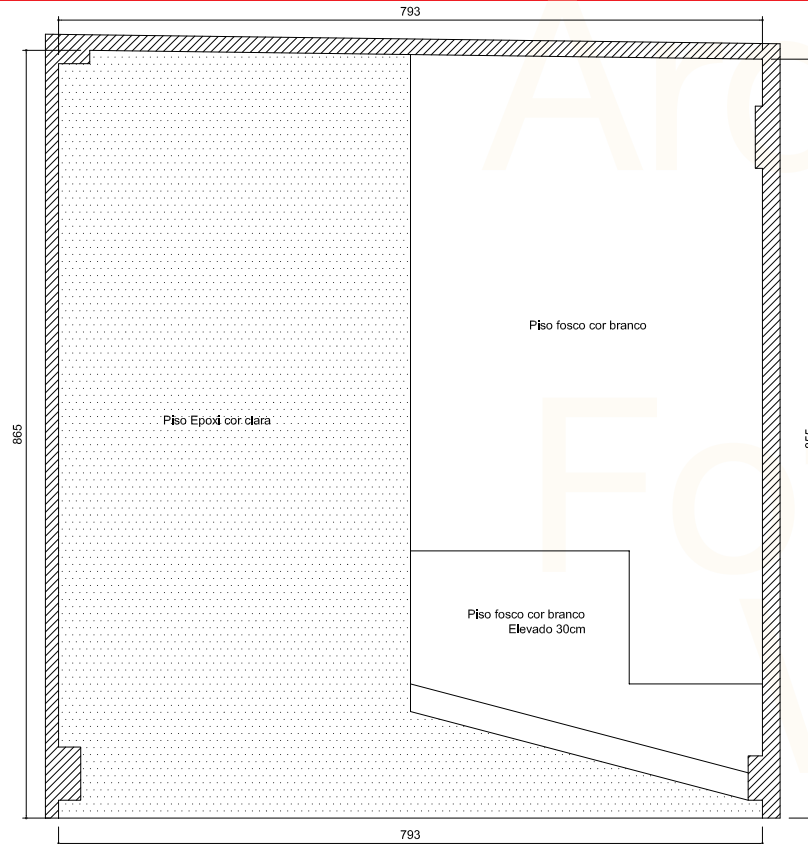


PLANTA PISO  
ESCALA 1/50  
AREA: 33,9 m<sup>2</sup>

Livraria TASCHEN

Design

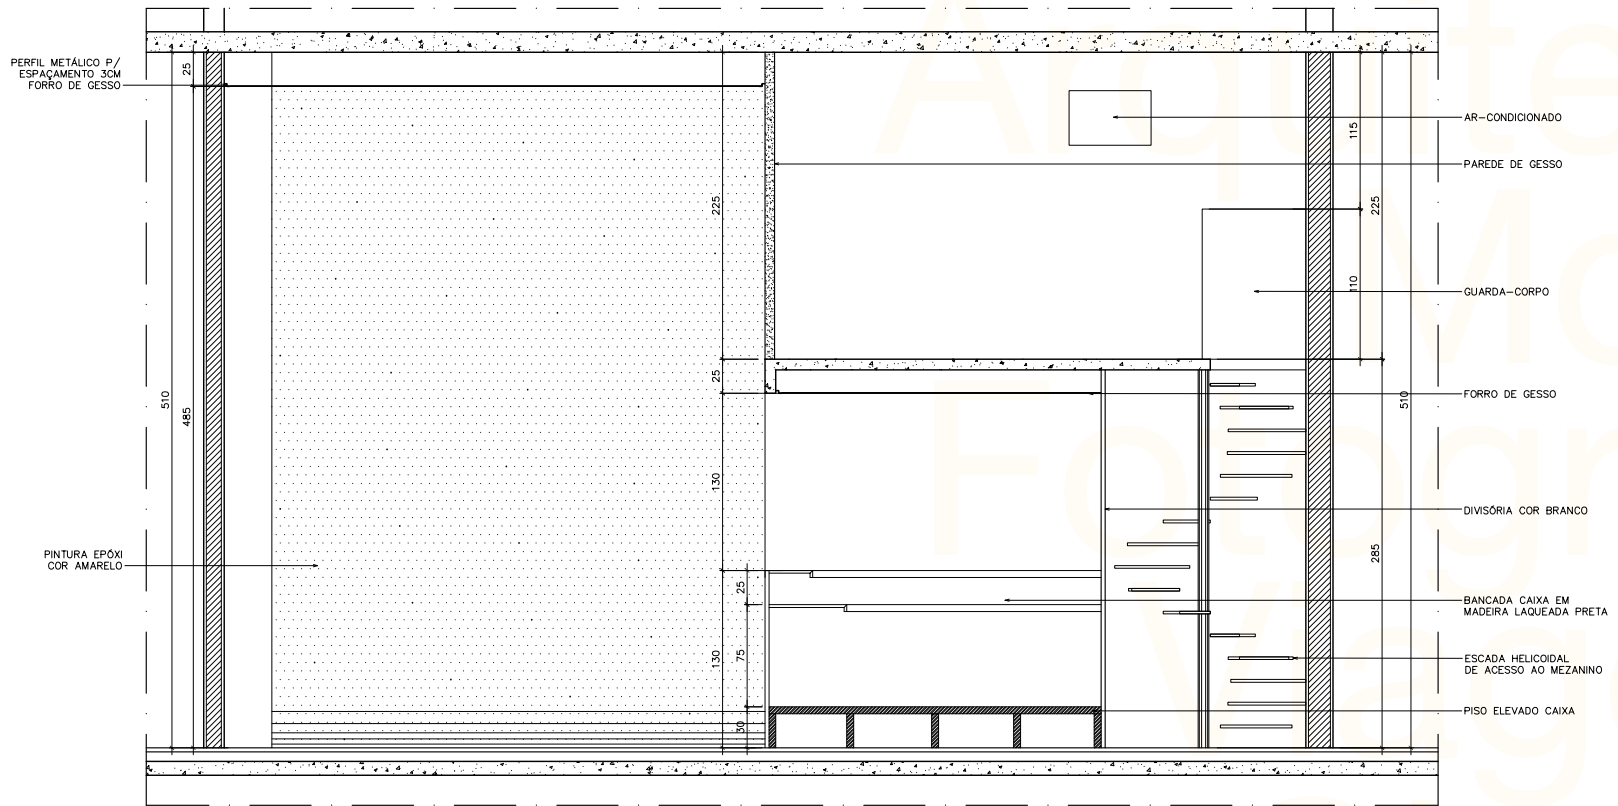


△ CORTE TRANSVERSAL  
escala 1/20

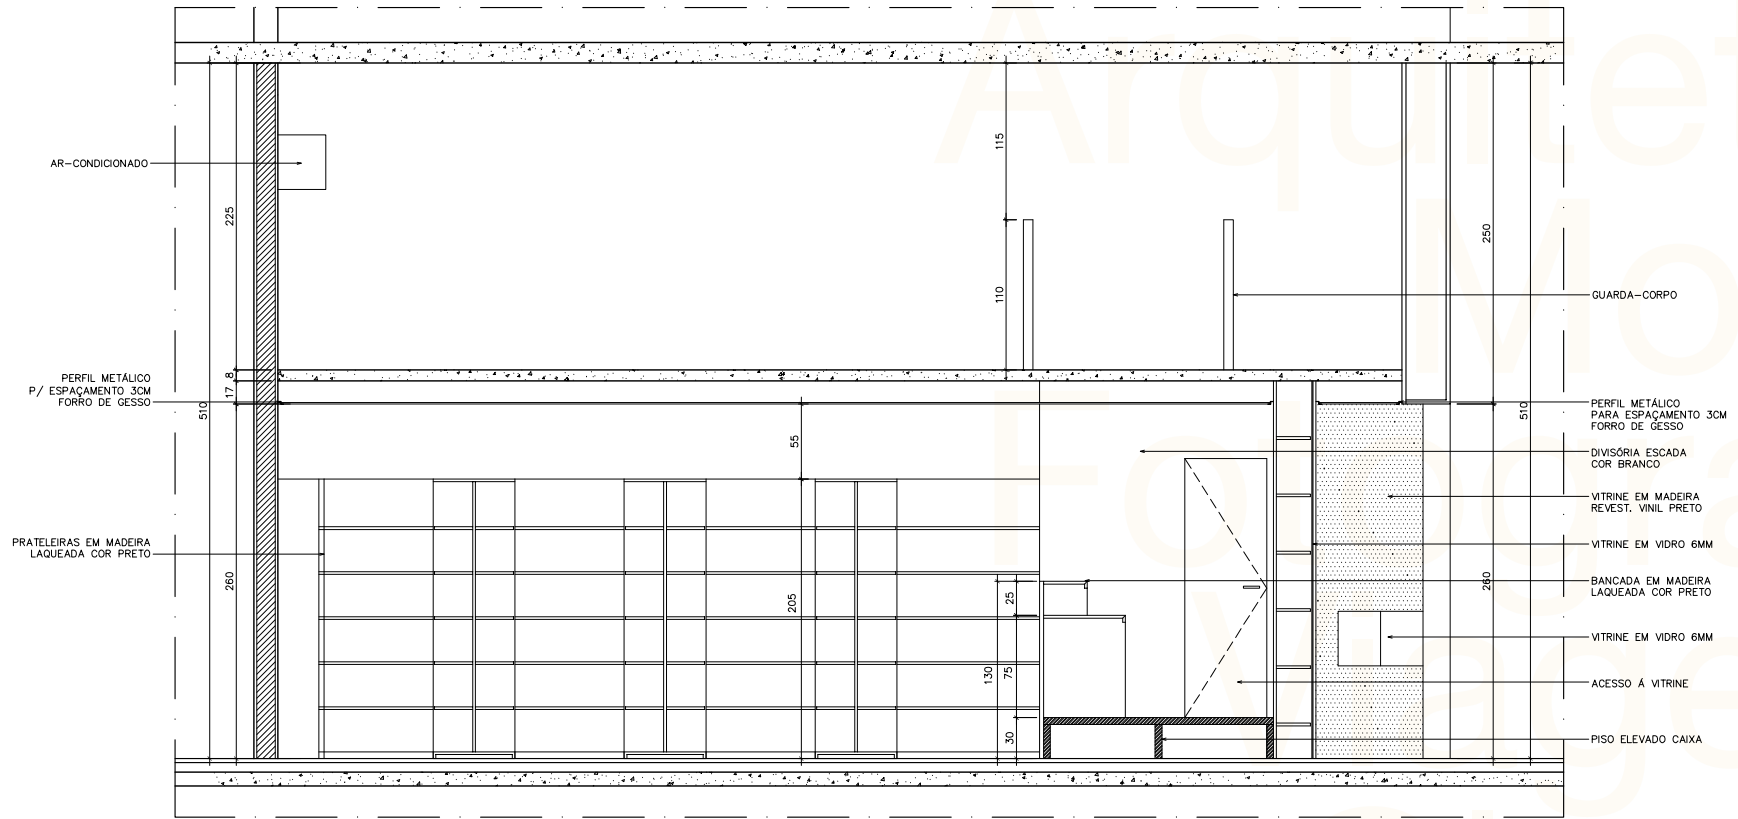

△ CORTE TRANSVERSAL  
escala 1/20



Arte

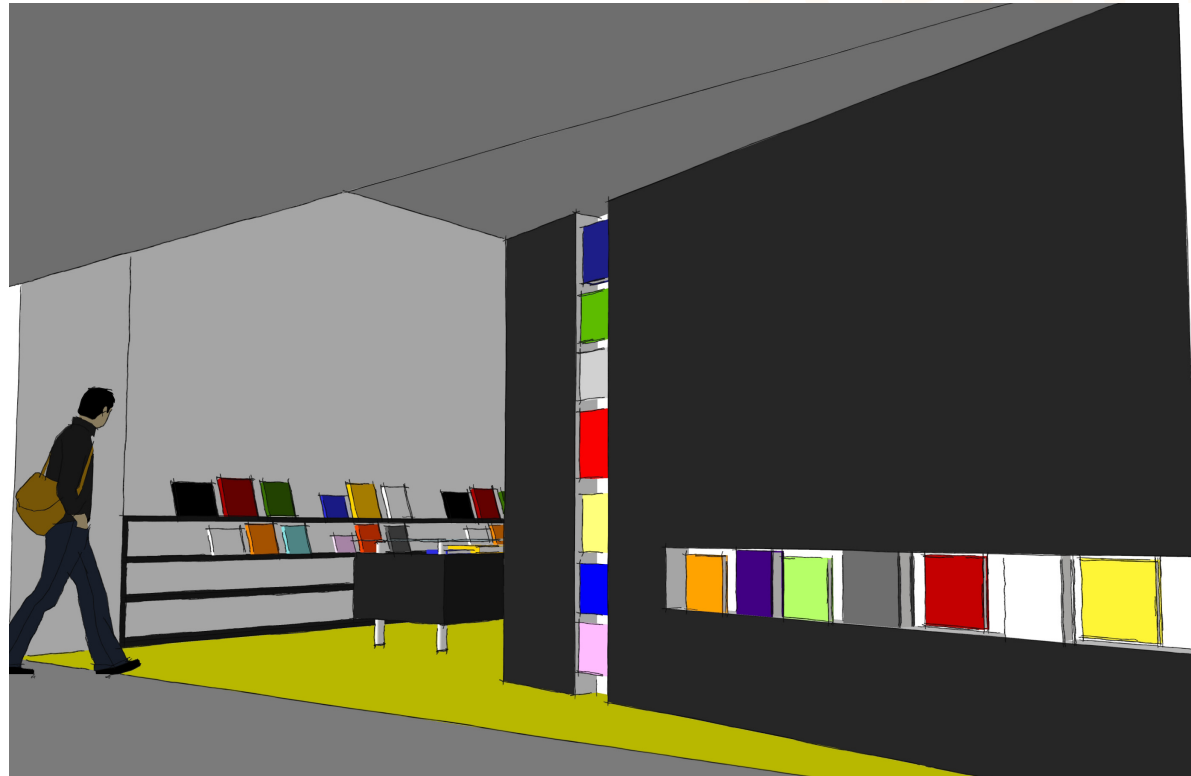

Arquitetura  
Moda  
grafica  
gem  
Cinema

Livraria TASCHEN

Design

Arte



Livraria TASCHEN

Design

Arte



Livraria TASCHEN

Design

Arte



Livraria TASCHEN

Design

Carolina Almeida  
Clara Urbano  
Isabel Brant

Arte  
Arquitetura  
Moda  
Fotografia  
Viagem  
Cinema  
Design